


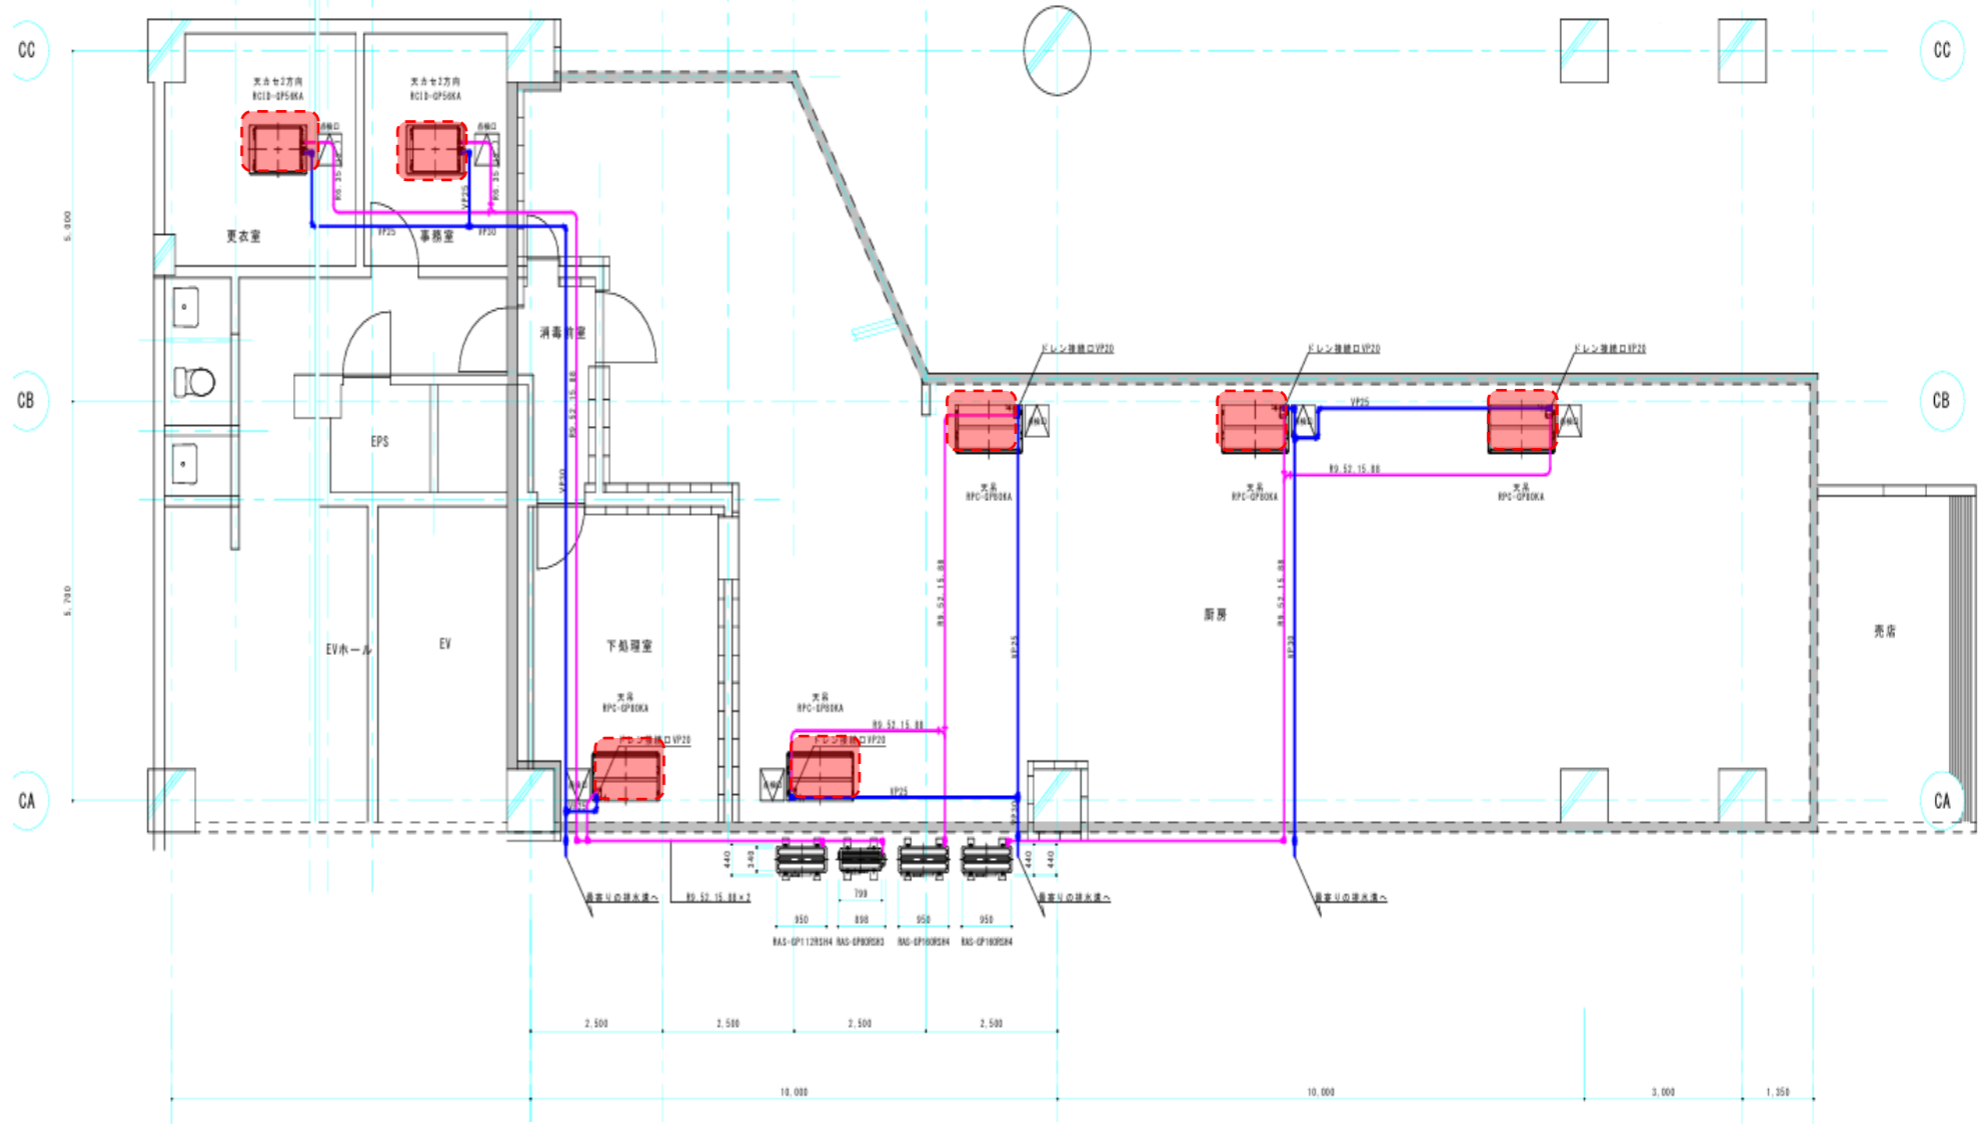

枝光キャンパスC棟5階厨房食堂

C棟5階厨房食堂エアコン設置(天吊り)



枝光キャンパC棟5階厨房食堂エアコン設置状況
(現在のエアコン送風機)



厨房用 パッケージエアコン省エネ達人天吊り (R32) 同時ツイン他



室外機 : RAS-GP80RSH3

<特記事項>

- ①枝光キャンパスC棟5階厨房空調機取替工事である。
- ②施工内容は、C棟5階厨房空調機が老朽化の為故障しており、エアコンの効きが悪い為、(厨房用パッケージエアコン省エネ達人・R32) 同時ツイン他及び室外機：RAS-GP80RSH3等を取替設置する事。
- ③安全対策の為、足場設置及び草刈り木伐採作業をする事。
- ④施工については監督者と打合せを行い、確認の上施工する事。
- ⑤教職員や生徒の往来については十分注意する事。



記 事						工事等件名	枝光キャンパスC棟5階厨房空調機取替工事		
						図面名	C棟5階配置図		
						縮尺	no scale	図面番号	1葉の