




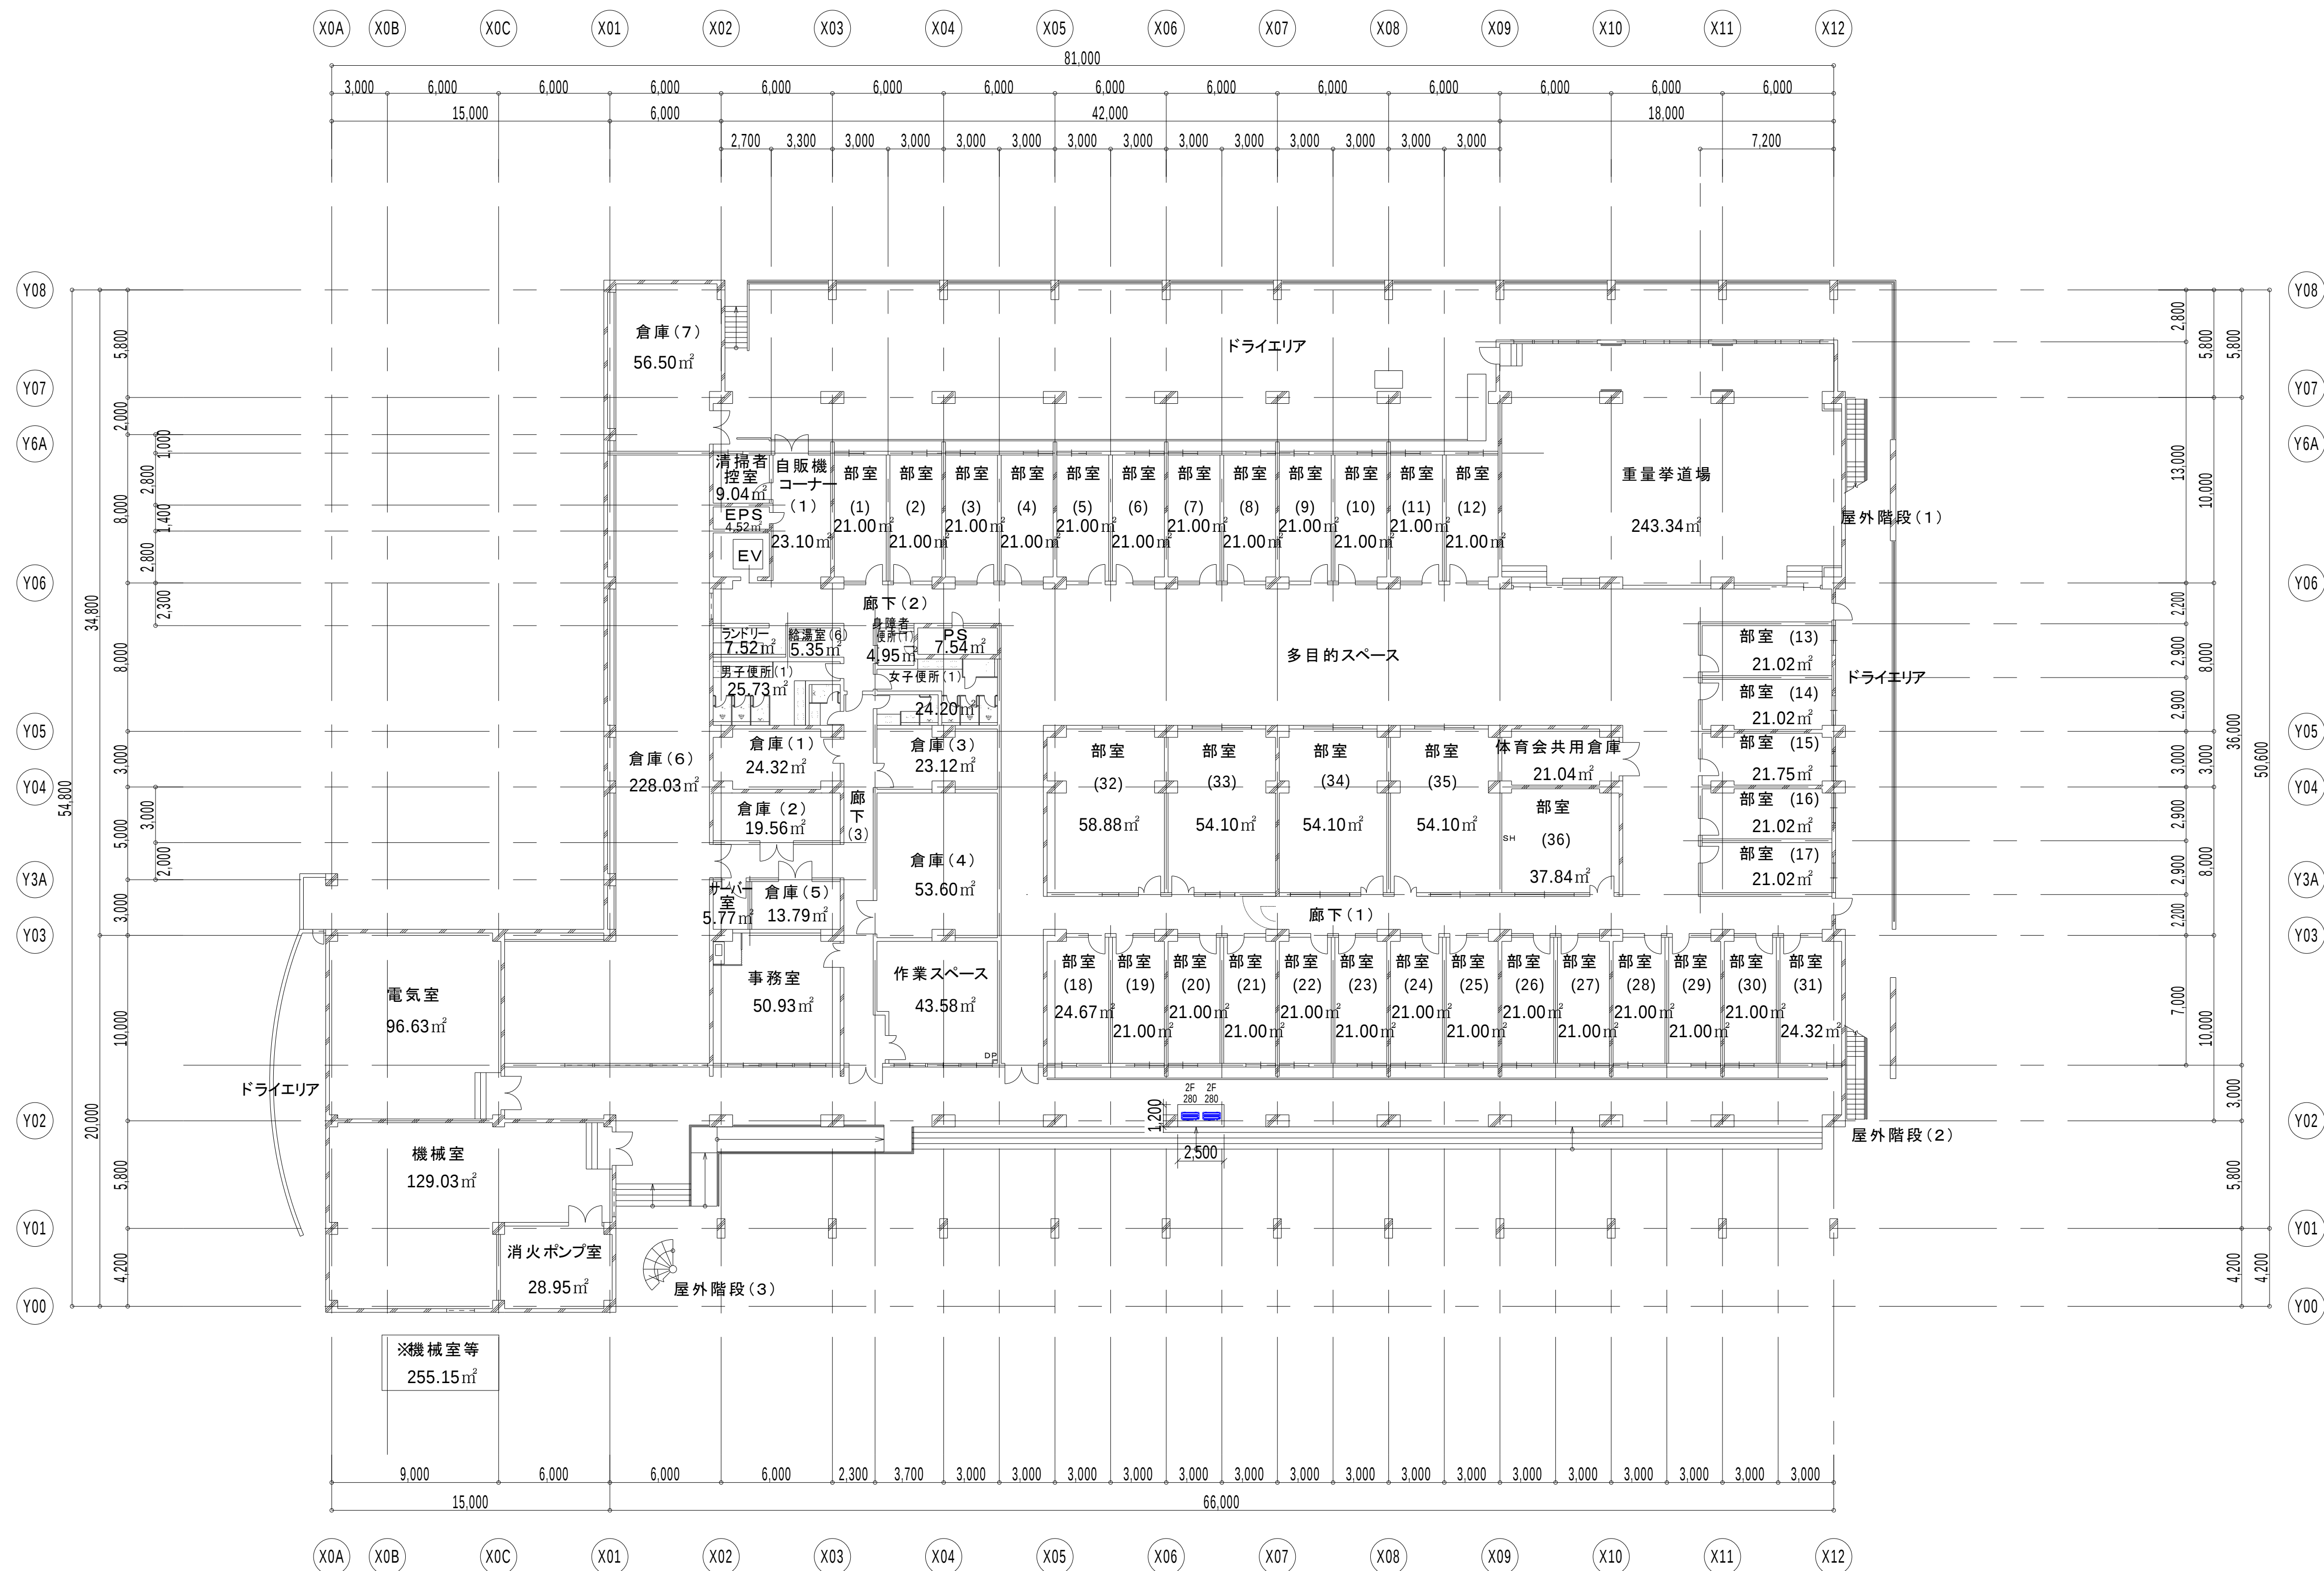

室外機用フェンスは既存と同様の仕様とする

Kyushu International University 九州国際大学	記事							工事等件名	平野記念館空調設備工事		
								図面名	1階空調設備平面図		
								縮尺	A1:1/200	図面番号	M-01

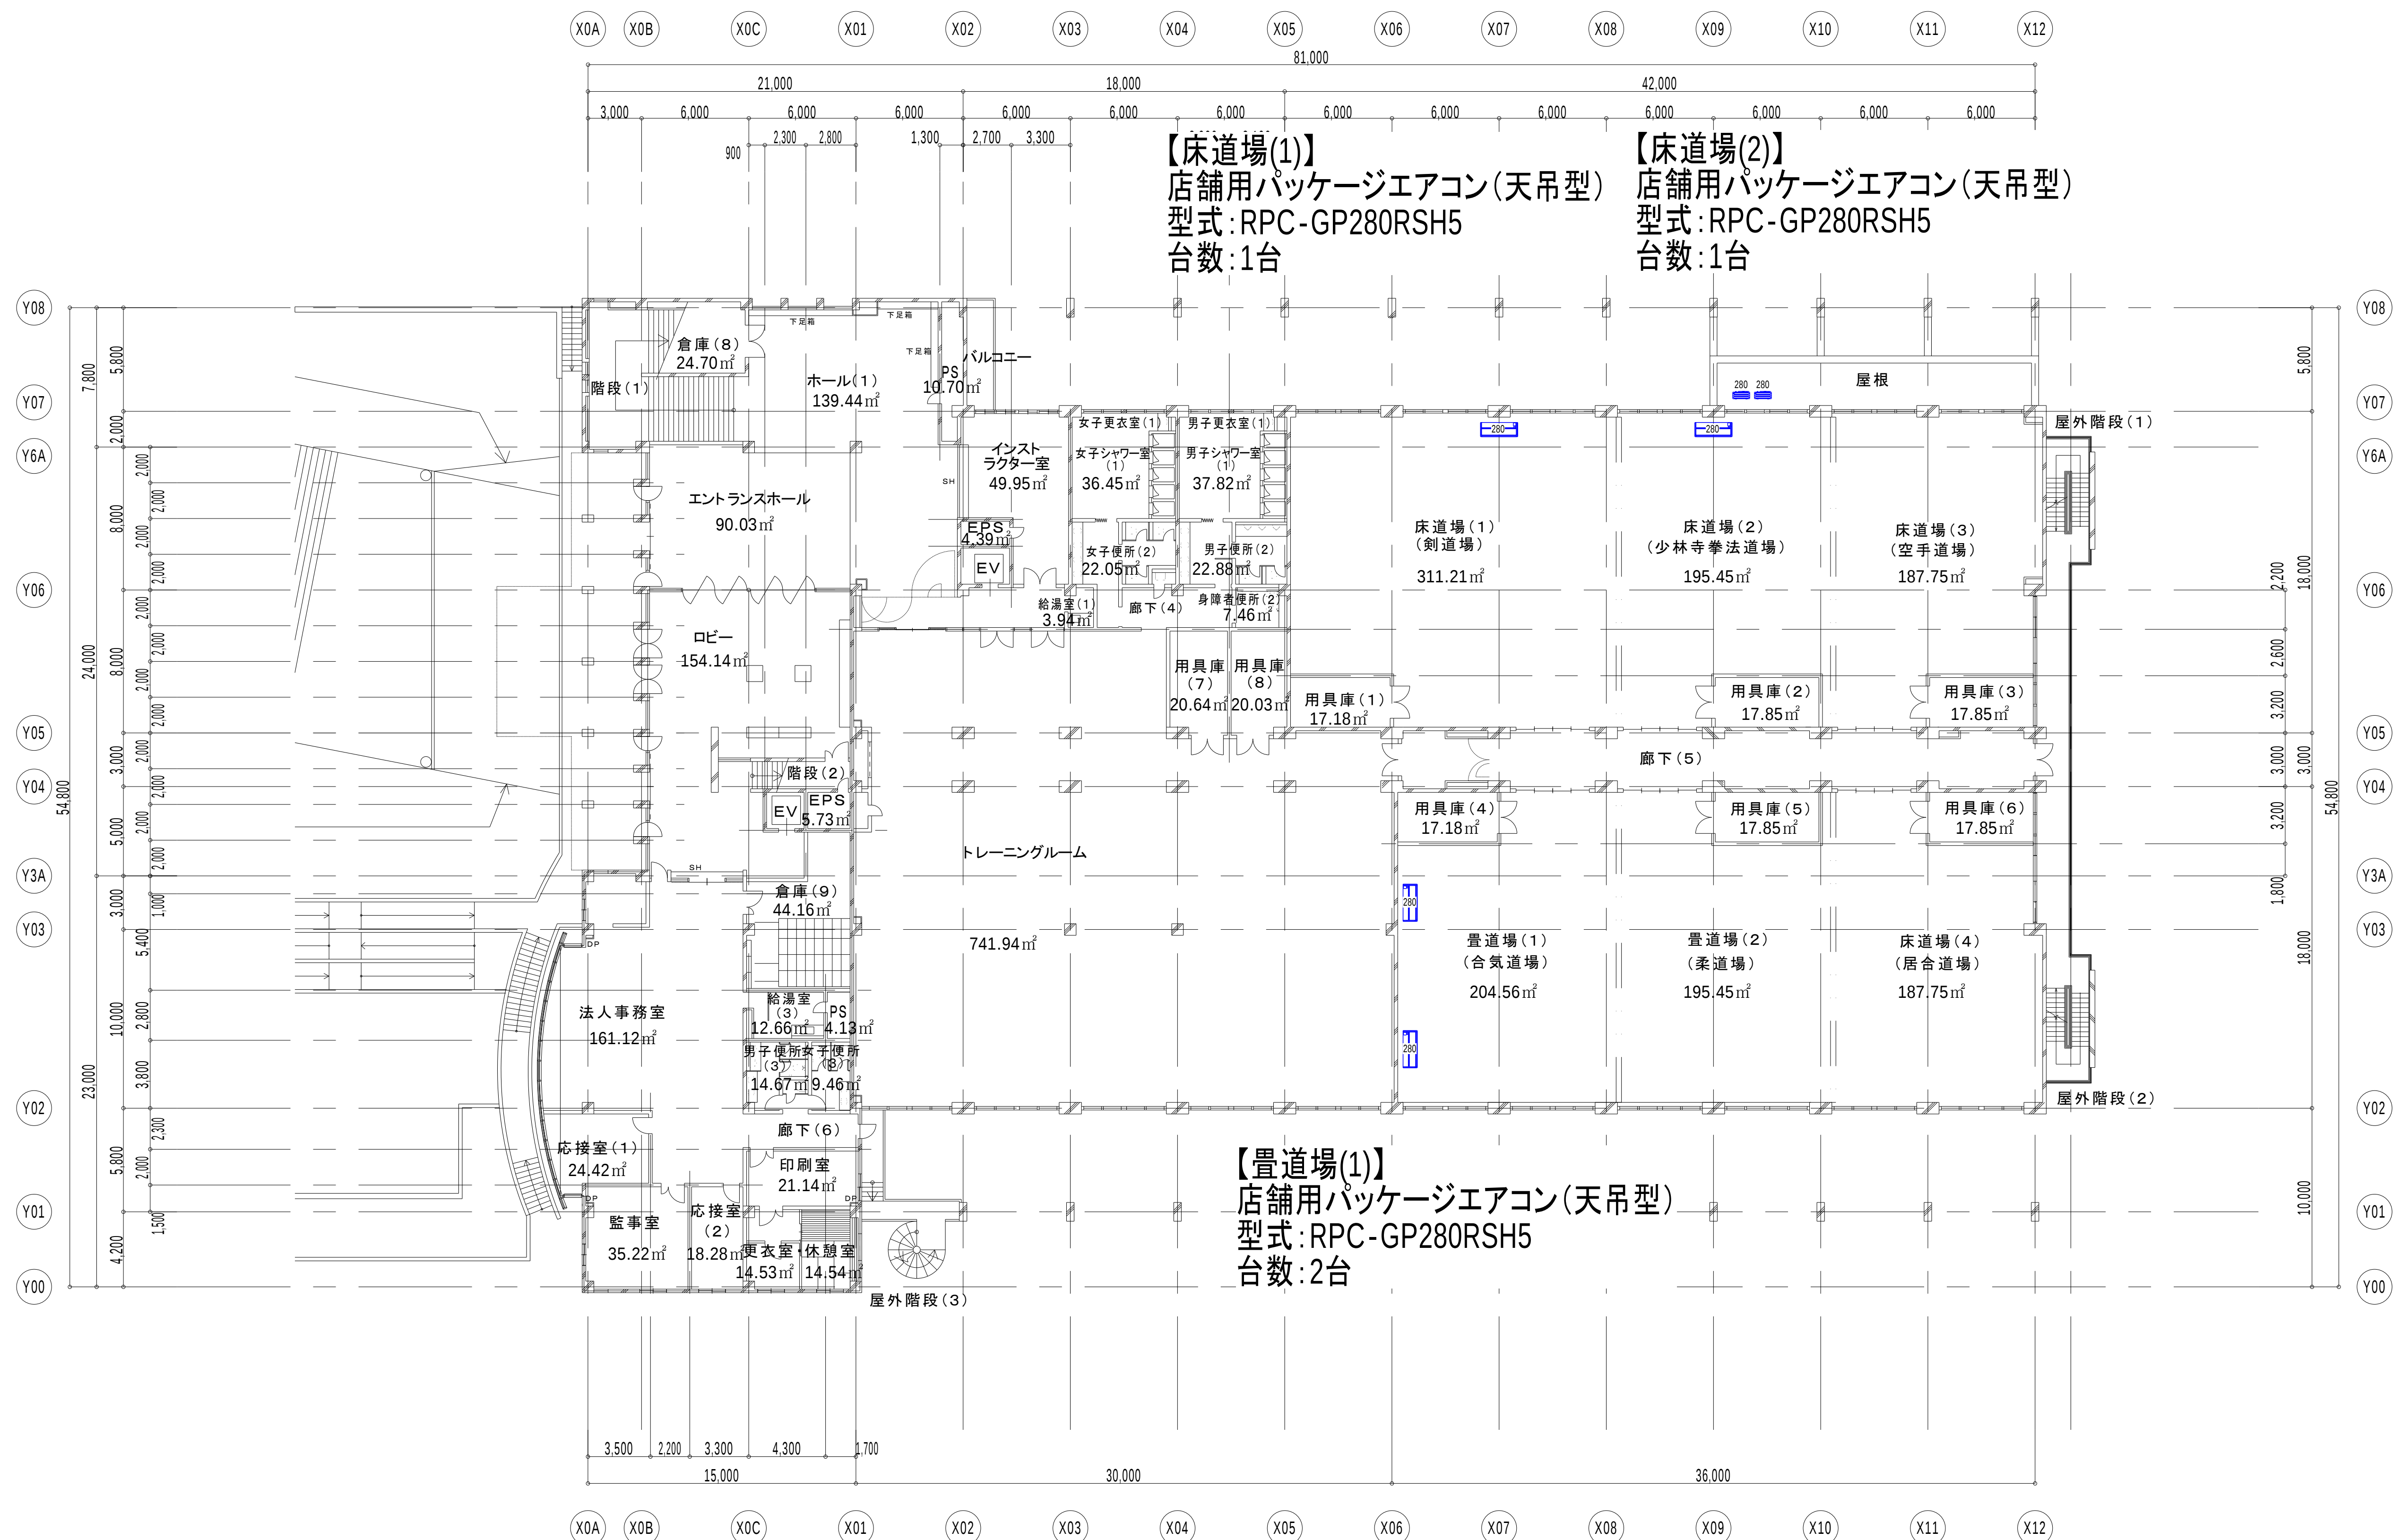

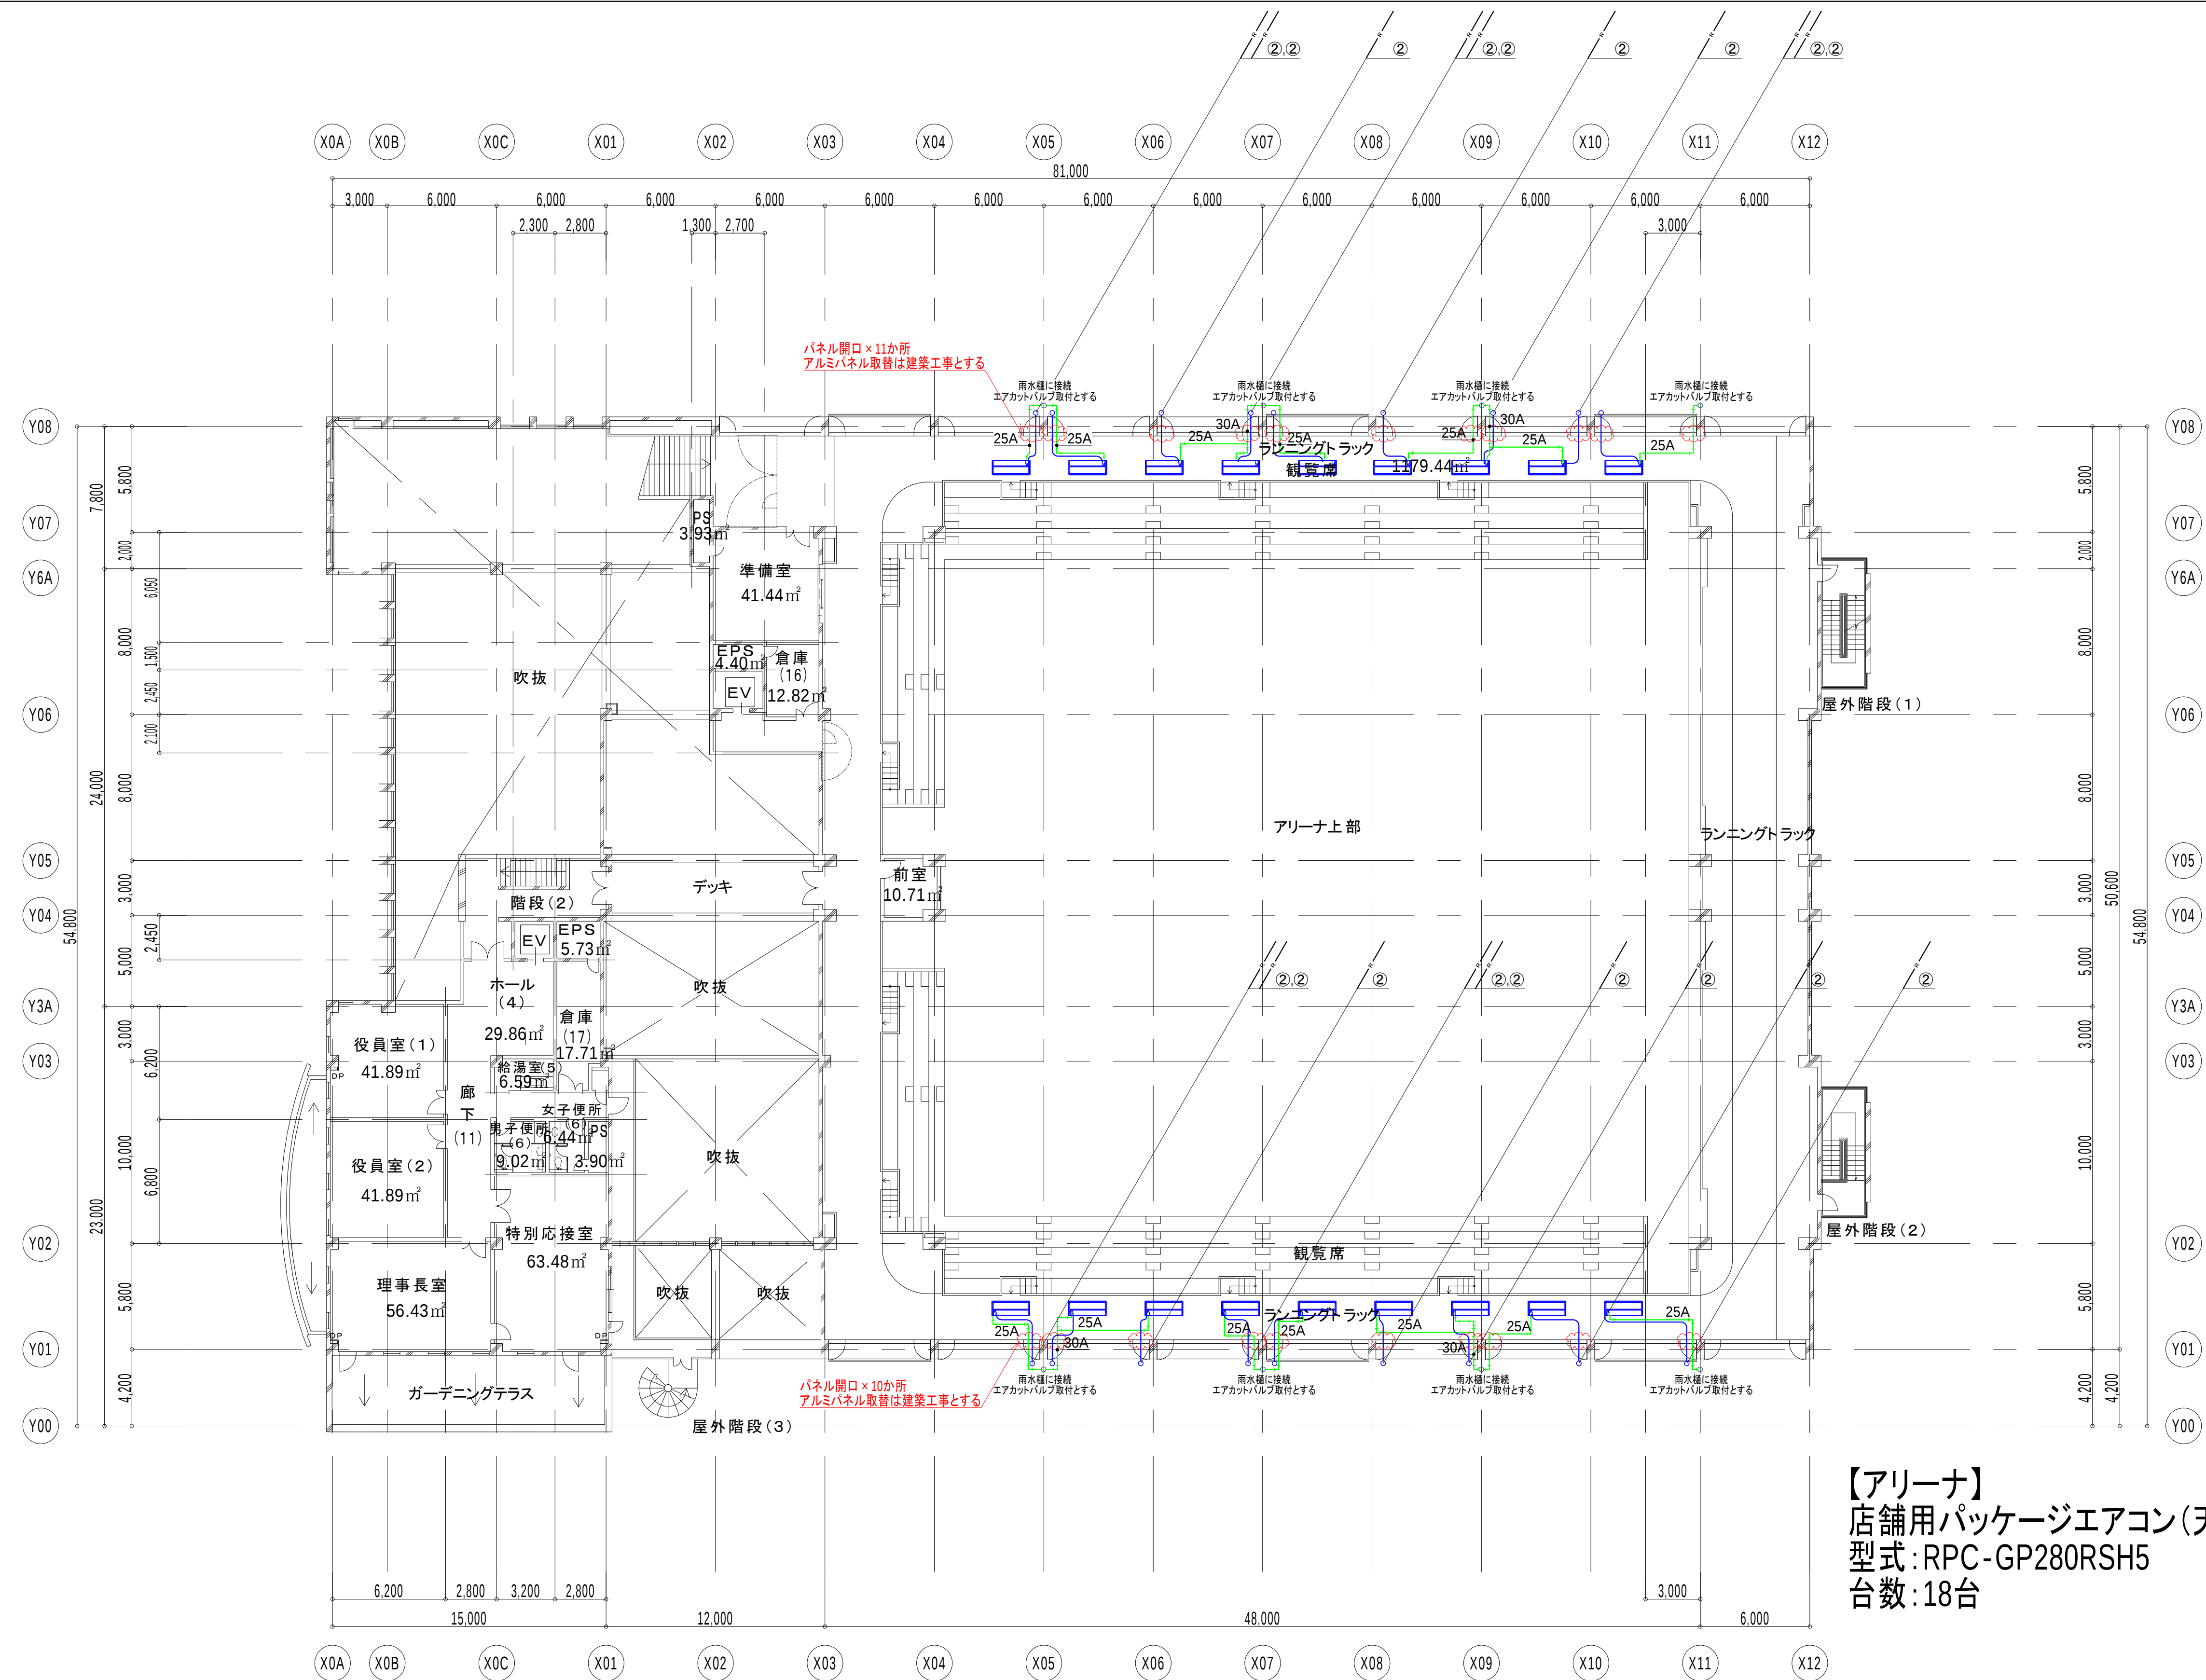

【アリーナ】
店舗用パッケージエアコン(天吊型)
型式:RPC-GP280RSH5
台数:18台

記号	冷媒サイズ
①	9.5φ×15.9φ
②	12.7φ×25.4φ

Kyushu International University 九州国際大学	記 事							工事等件名	平野記念館空調設備工事			
								図 面 名	3階空調設備平面図			
								縮 尺	A1:1/200	図面番号	M-03	

